



湖北佳境建筑设计有限公司

HUBEI JIAJING ARCHITECTURAL DESIGN CO. LTD

设计证书甲级编号 A142008315

No. A142008315 Class A of Architecture Design (PRC)

本图纸知识产权为本公司独家所有，未经本公司书面许可不得以任何方式进行修改、复制或租借。本图所示全部设计、概念及信息均仅用于指定项目，未经本公司书面许可不得他用。

THIS DRAWING AS AN INSTRUMENT OF SERVICE IS AND REMAINS THE EXCLUSIVE PROPERTY OF OUR COMPANY. AND MAY NOT BE REPRODUCED, COPIED OR LOANED BY ANY MEANS WITHOUT WRITTEN PERMISSION FROM OUR COMPANY. ALL DESIGNS, CONCEPTS, AND OTHER INFORMATION SHOWN ON THIS DRAWING ARE ONLY FOR USE IN THIS SPECIFIC PROJECT AND SHALL NOT BE USED OTHERWISE WITHOUT WRITTEN PERMISSION FROM OUR COMPANY.

二维码



设计号 _____

阶段 施工设计 _____

建设单位 黄石市城发停车管理有限公司 _____

项目名称 人民广场三馆一中心周边停车场改造项目 _____

专业 市政 _____

日期 2021. 10 _____

图审单位合格章

图审单位注册师章

公司资质章

注册师执业章

项目负责人		专业负责人		审定人		审核人		校对		设计人		
-------	--	-------	--	-----	--	-----	--	----	--	-----	--	--

日期	日期	签名	签名
专业	专业	暖通	电气
建筑	结构	给排水	其他

图 纸 目 录

工程名称:

设计阶段: 施工图设计

设计编号:

序号	图纸名称	图号	张数
1	线路示意图	01	1
2-6	道路平面设计图	02	5
07	挡车柱设计图	03	1
08	停车位设计图及工程数量表	04	1



湖北佳境建筑设计有限公司

HUBEI JIAJING ARCHITECTURAL DESIGN CO. LTD

设计证书甲级编号 A142008315

No. A142008315 Class A of Architecture Design (PRC)

本图纸知识产权为本公司独家所有, 未经本公司书面许可不得以任何方式进行修改、复制或租借。本图所示全部设计、概念及信息均仅用于指定项目, 未经本公司书面许可不得他用。

THIS DRAWING AS AN INSTRUMENT OF SERVICE IS AND REMAINS THE EXCLUSIVE PROPERTY OF OUR COMPANY. AND MAY NOT BE REPRODUCED, COPIED OR LOANED BY ANY MEANS WITHOUT WRITTEN PERMISSION FROM OUR COMPANY. ALL DESIGNS, CONCEPTS, AND OTHER INFORMATION SHOWN ON THIS DRAWING ARE ONLY FOR USE IN THIS SPECIFIC PROJECT AND SHALL NOT BE USED OTHERWISE WITHOUT WRITTEN PERMISSION FROM OUR COMPANY.

设计人员	姓名	签名
项目负责人	张亚华	
专业负责人		
审定人		
审核人	胡晓川	
校对		
设计人	胡双连	
制图人	胡双连	


建设单位
黄石市城发停车管理有限公司

项目名称
人民广场三馆一中心周边停车场改造项目

图纸名称
图 纸 目 录

设计号			
阶段	设施	专业	市政
日期	2021.10	图号	
版本号	一版	页码	

日期	日期	日期	日期
签名	签名	签名	签名
专业	专业	专业	专业
暖通	暖通	暖通	暖通
电气	电气	电气	电气
其他	其他	其他	其他
专业	专业	专业	专业
建筑	建筑	建筑	建筑
结构	结构	结构	结构
给排水	给排水	给排水	给排水

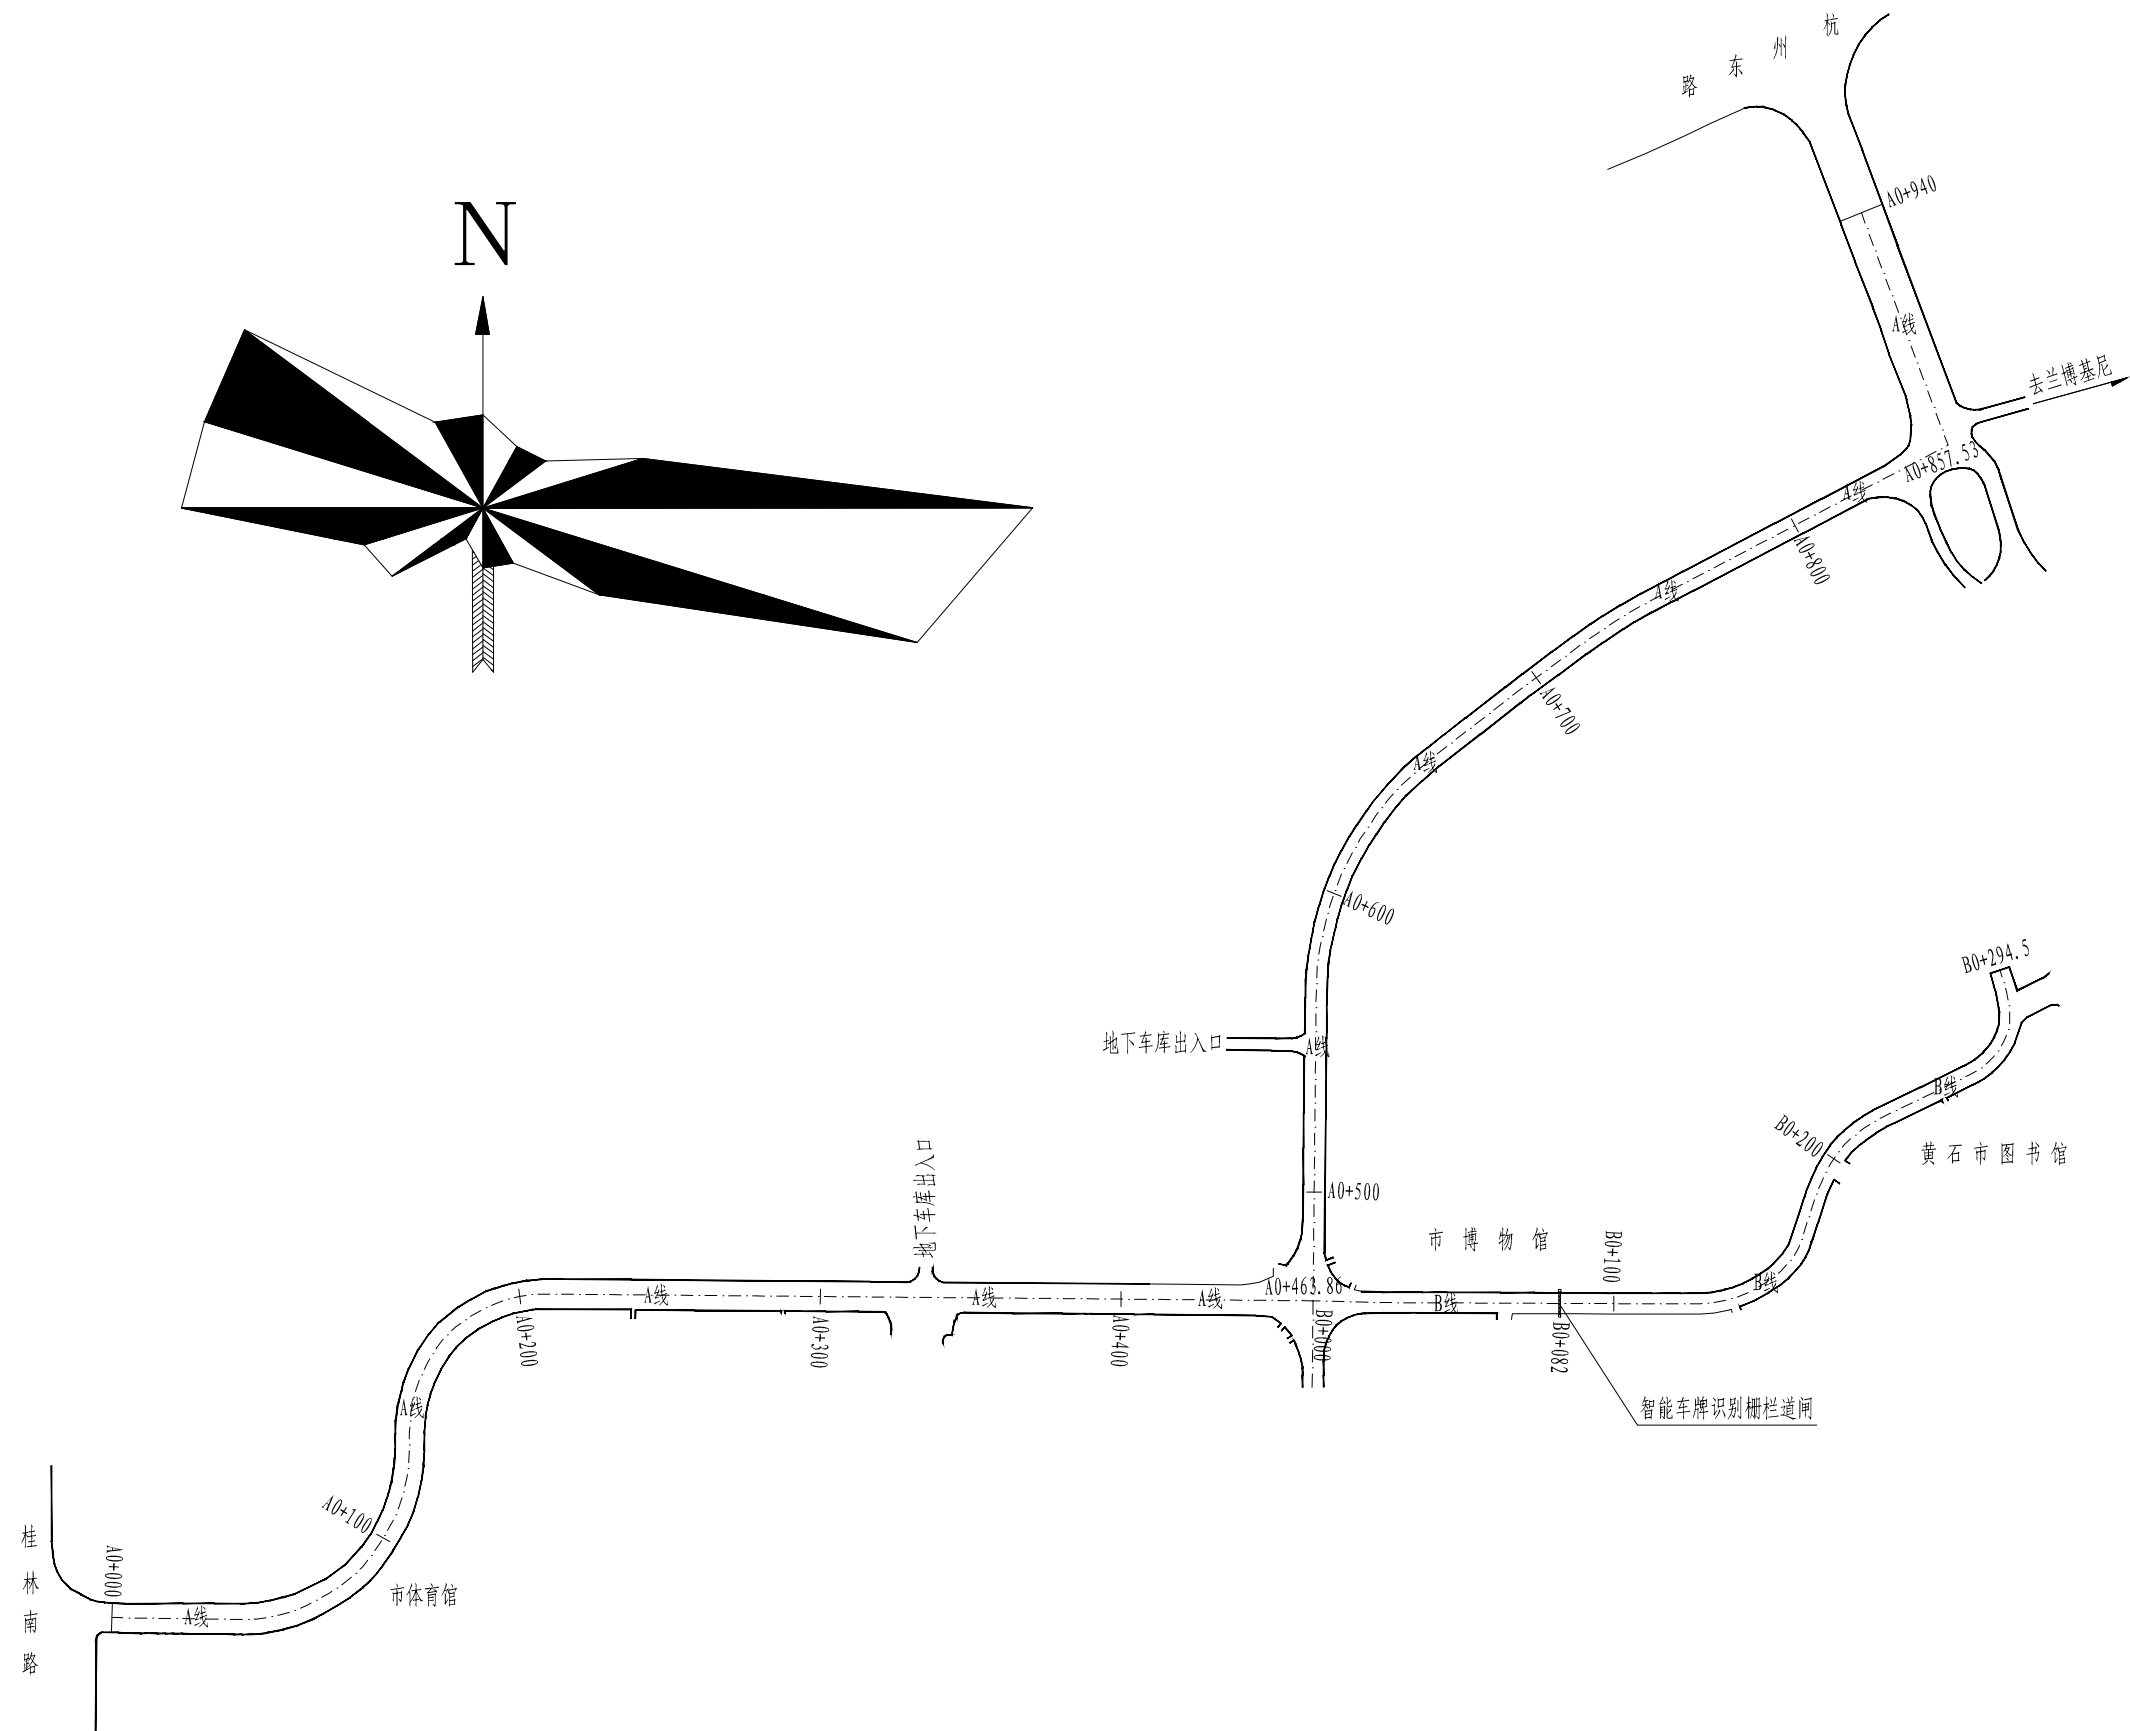

湖北佳境建筑设计有限公司
HUBEI JIAJING ARCHITECTURAL DESIGN CO. LTD
设计证书甲级编号 A142008315
No. A142008315 Class A of Architecture Design (PRC)

本图纸知识产权为本公司独家所有，未经本公司书面许可不得以任何方式进行修改、复制或租借。本图所示全部设计、概念及信息均仅用于指定项目，未经本公司书面许可不得他用。

THIS DRAWING AS AN INSTRUMENT OF SERVICE IS AND REMAINS THE EXCLUSIVE PROPERTY OF OUR COMPANY. AND MAY NOT BE REPRODUCED, COPIED OR LOANED BY ANY MEANS WITHOUT WRITTEN PERMISSION FROM OUR COMPANY. ALL DESIGNS, CONCEPTS, AND OTHER INFORMATION SHOWN ON THIS DRAWING ARE ONLY FOR USE IN THIS SPECIFIC PROJECT AND SHALL NOT BE USED OTHERWISE WITHOUT WRITTEN PERMISSION FROM OUR COMPANY.

设计人员	姓名	签名
项目负责人	张亚华	
专业负责人		
审定人		
审核人	胡晓川	
校对		
设计人	胡双连	
制图人	胡双连	

建设单位
黄石市城发停车管理有限公司

项目名称
人民广场三馆一中心周边停车场改造项目

图纸名称
线路示意图

设计号			
阶段	设施	专业	市政
日期	2021.10	图号	01
版本号	一版	页码	

日期	专业	姓名
	暖通	
	电气	
	其他	
日期	专业	姓名
	建筑	
	结构	
	给排水	



湖北佳境建筑设计有限公司
 HUBEI JIAJING ARCHITECTURAL DESIGN CO. LTD
 设计证书甲级编号 A142008315
 No. A142008315 Class A of Architecture Design (PRC)

本图纸知识产权为本公司独家所有，未经本公司书面许可不得以任何方式进行修改、复制或租借。本图所示全部设计、概念及信息均用于指定项目，未经本公司书面许可不得他用。
 THIS DRAWING AS AN INSTRUMENT OF SERVICE IS AND REMAINS THE EXCLUSIVE PROPERTY OF OUR COMPANY, AND MAY NOT BE REPRODUCED, COPIED OR LOANED BY ANY MEANS WITHOUT WRITTEN PERMISSION FROM OUR COMPANY. ALL DESIGNS, CONCEPTS, AND OTHER INFORMATION SHOWN ON THIS DRAWING ARE ONLY FOR USE IN THIS SPECIFIC PROJECT AND SHALL NOT BE USED OTHERWISE WITHOUT WRITTEN PERMISSION FROM OUR COMPANY.

设计人员	姓名	签名
项目负责人	张亚华	张亚华
专业负责人		
审定人		
审核人	胡晓川	胡晓川
校对		
设计人	胡双连	胡双连
制图人	胡双连	胡双连

建设单位
 黄石市城发停车管理有限公司

项目名称
 人民广场三馆一中心周边停车场改造项目


图纸名称
 平面设计图

设计号	
阶段	设施
日期	2021.10
版本号	一版
专业	市政
图号	02-1
页码	02

公司资质章

注册师执业章

二维码

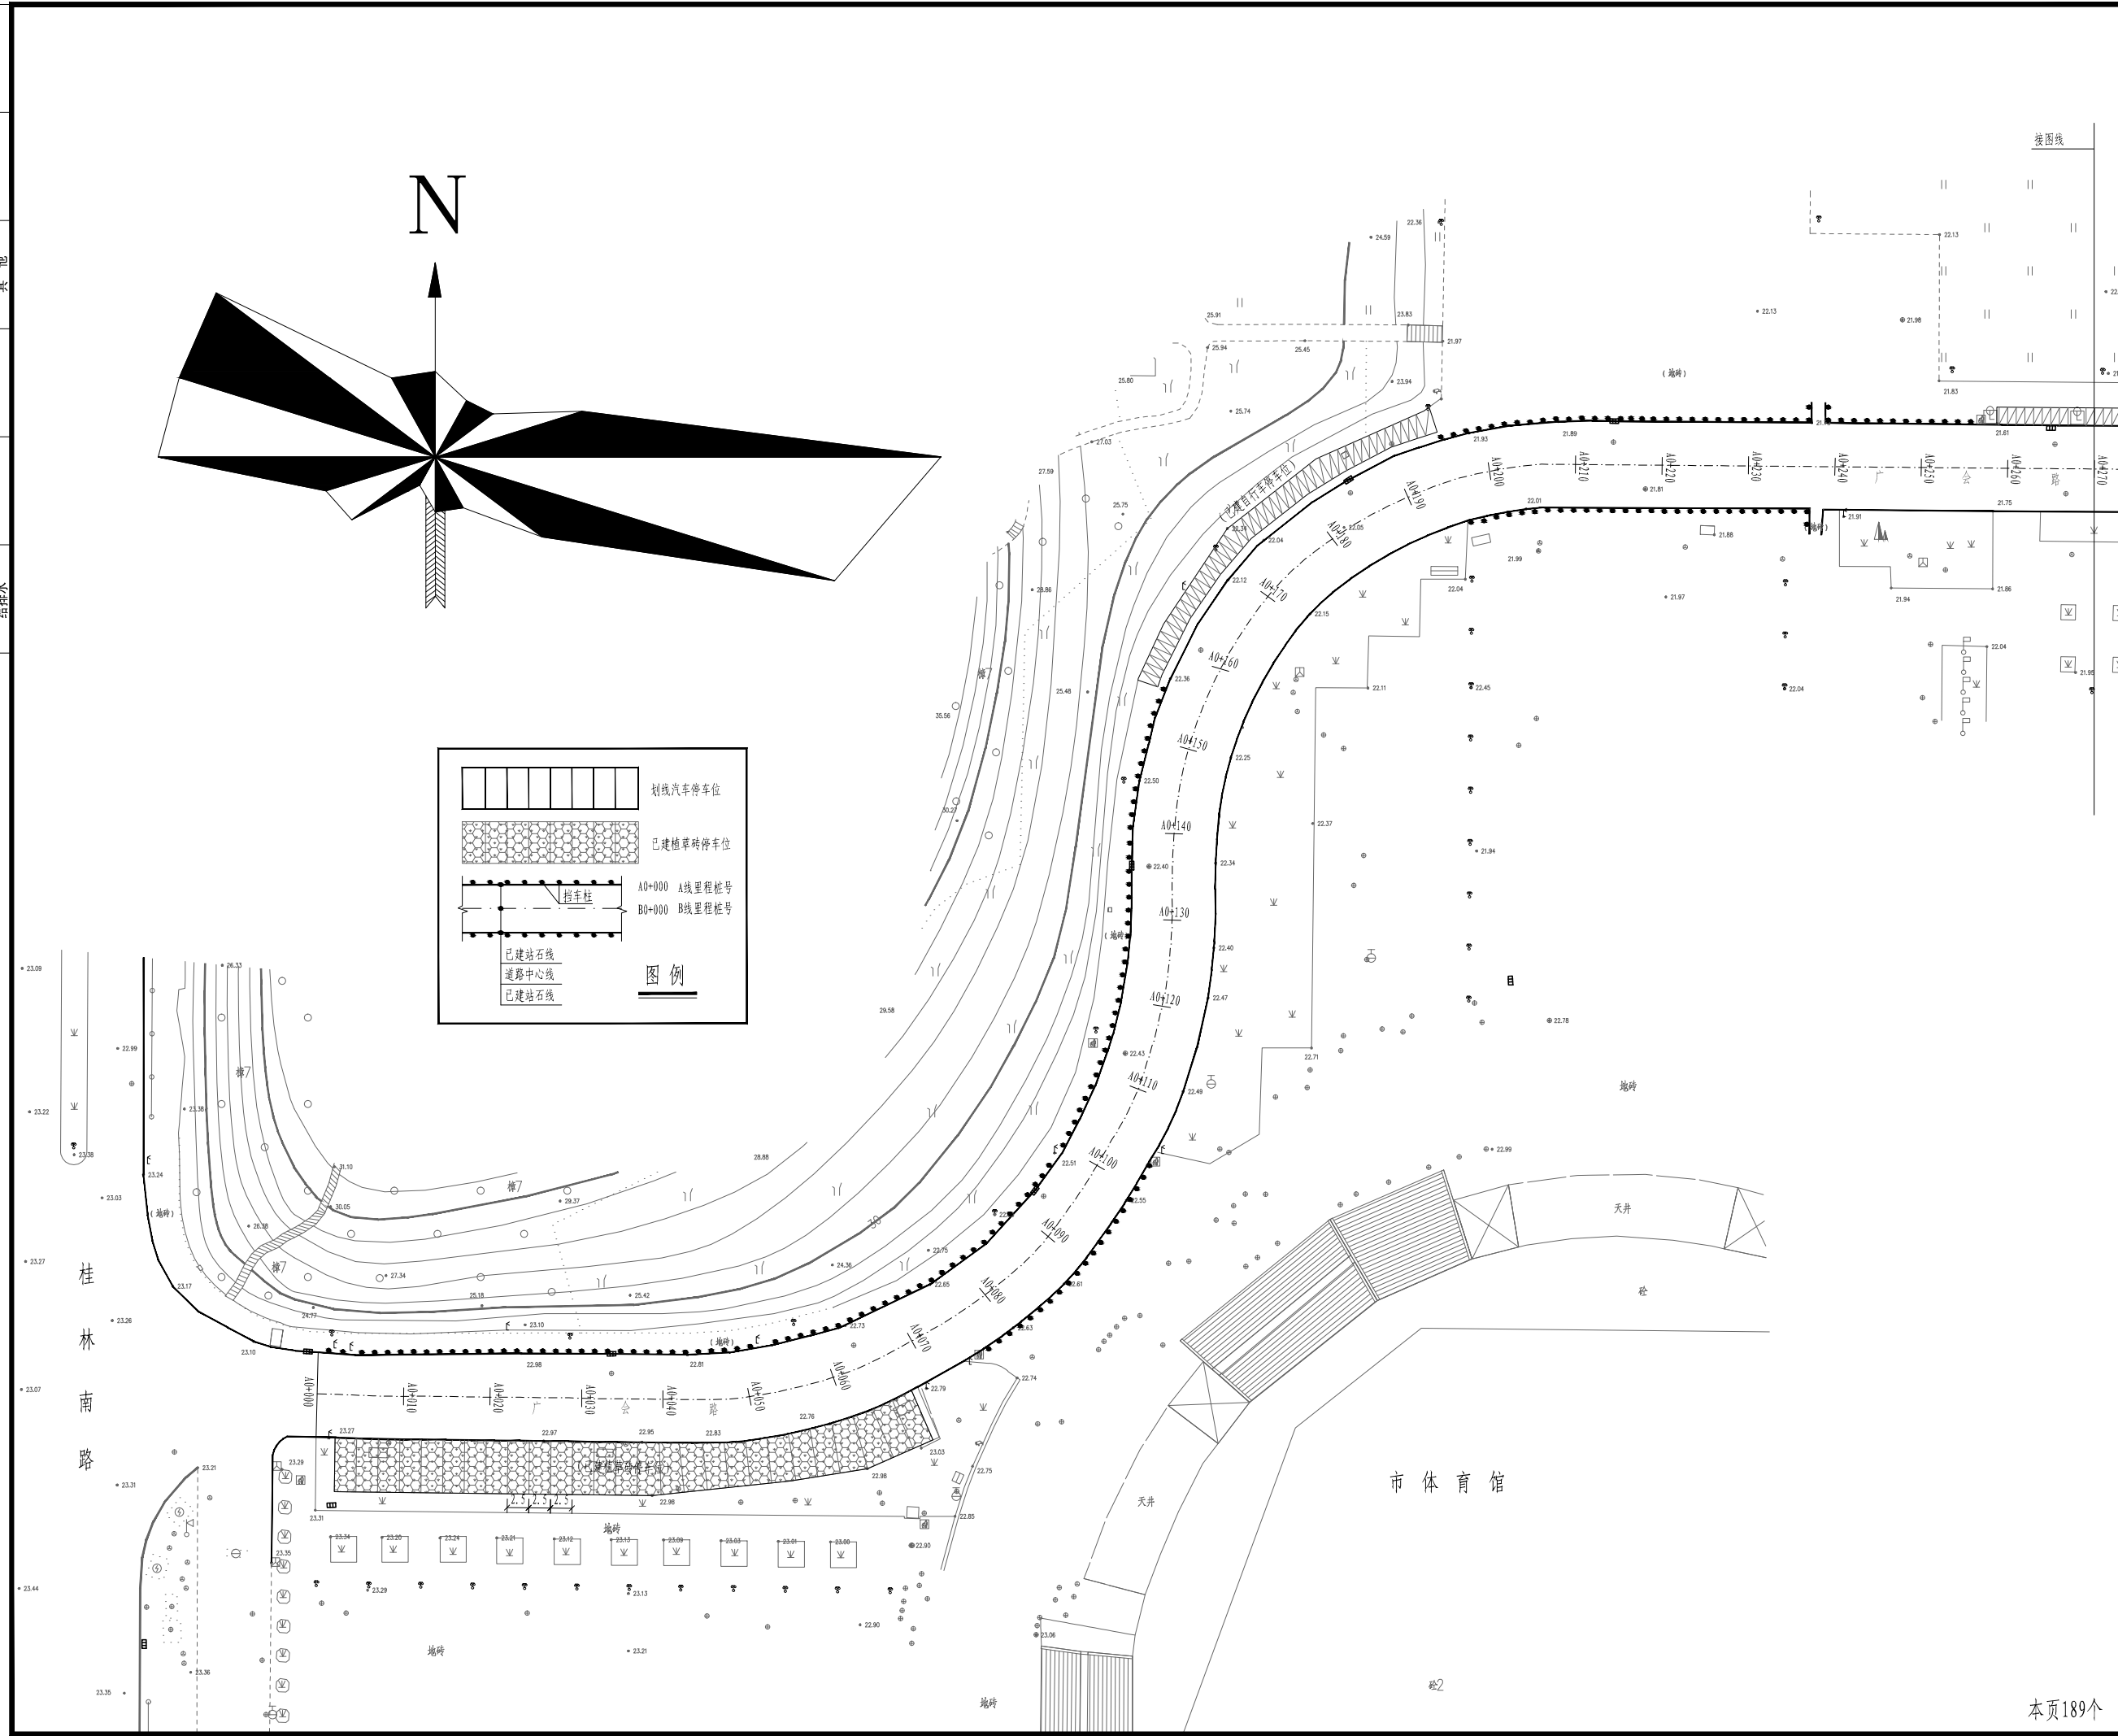

图例

- 划线汽车停车位
- 已建植草砖停车位
- A0+000 A线里程桩号
- B0+000 B线里程桩号
- 指车柱
- 已建站石线
- 道路中心线
- 已建站石线

日期	
专业	其他
暖通	
电气	
其他	
日期	
专业	其他
暖通	
电气	
其他	
日期	
专业	其他
暖通	
电气	
其他	






湖北佳境建筑设计有限公司
 HUBEI JIAJING ARCHITECTURAL DESIGN CO., LTD
 设计证书甲级编号 A142008315
 No. A142008315 Class A of Architecture Design (PRC)

本图纸知识产权为本公司独家所有，未经本公司书面许可不得以任何方式进行修改、复制或租借。本图所示全部设计、概念及信息均用于指定项目，未经本公司书面许可不得他用。

THIS DRAWING AS AN INSTRUMENT OF SERVICE IS AND REMAINS THE EXCLUSIVE PROPERTY OF OUR COMPANY, AND MAY NOT BE REPRODUCED, COPIED OR LOANED BY ANY MEANS WITHOUT WRITTEN PERMISSION FROM OUR COMPANY. ALL DESIGNS, CONCEPTS, AND OTHER INFORMATION SHOWN ON THIS DRAWING ARE ONLY FOR USE IN THIS SPECIFIC PROJECT AND SHALL NOT BE USED OTHERWISE WITHOUT WRITTEN PERMISSION FROM OUR COMPANY.

N

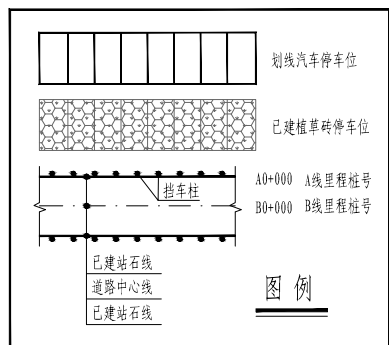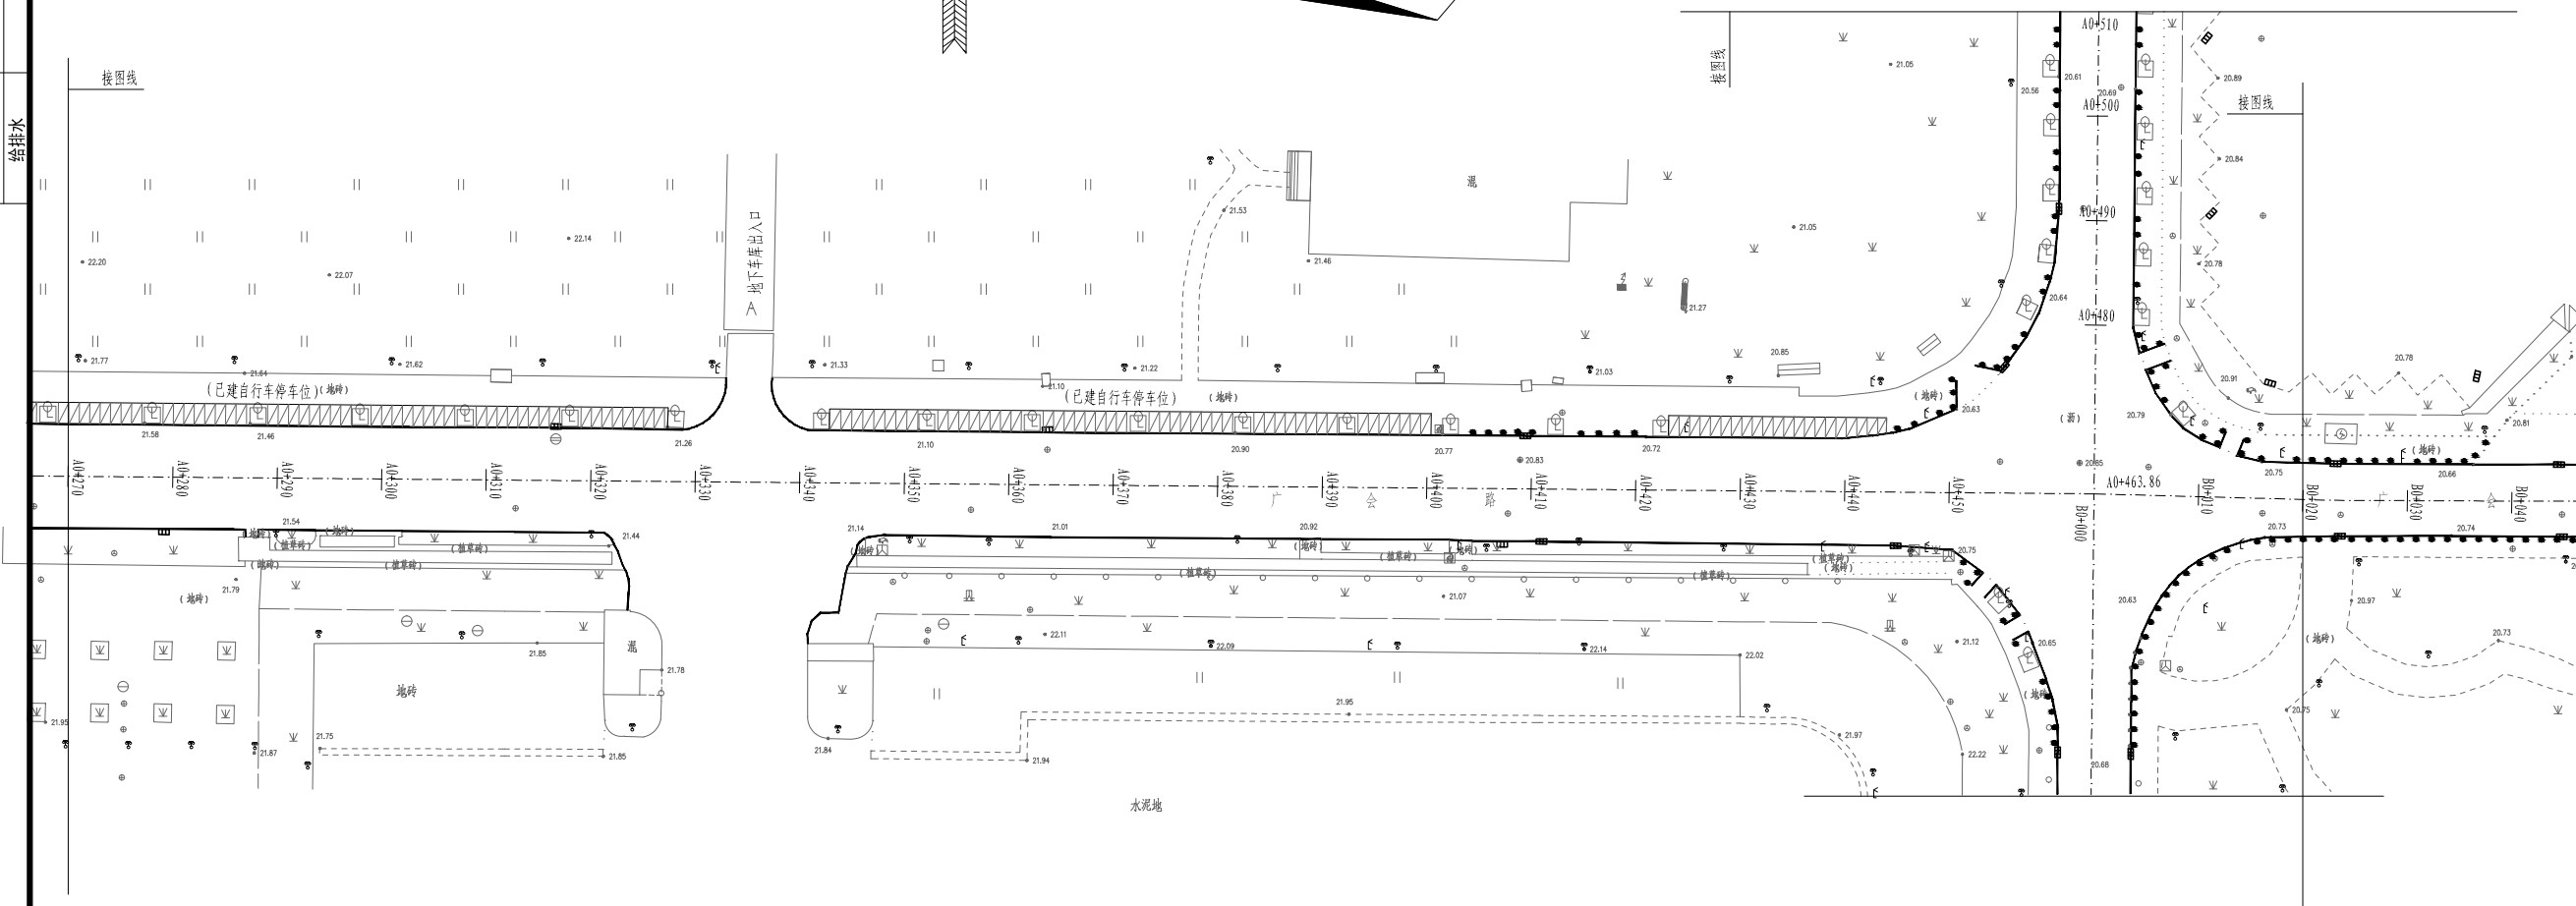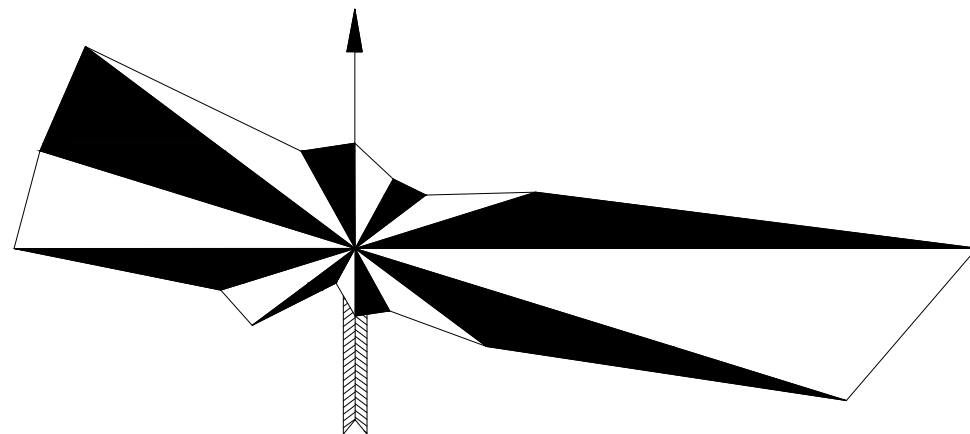

设计人员	姓名	签名
项目负责人	张亚华	张亚华
专业负责人		
审定人		
审核人	胡晓川	胡晓川
校对		
设计人	胡双连	胡双连
制图人	胡双连	胡双连

建设单位
 黄石市城发停车管理有限公司

项目名称
 人民广场三馆一中心周边停车场改造项目

图纸名称
 平面设计图



阶段	设施	专业	市政
日期	2021.10	图号	02-2
版本号	一版	页码	03

公司资质章

注册师执业章

二维码

专业	日期	姓名	日期	姓名	日期
建筑					
结构					
给排水					
暖通					
电气					
其他					

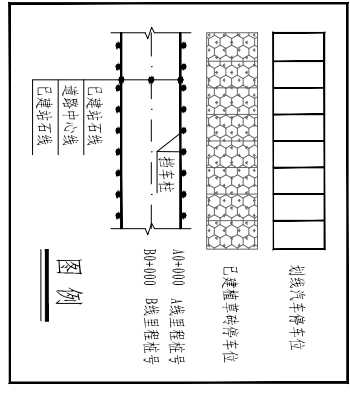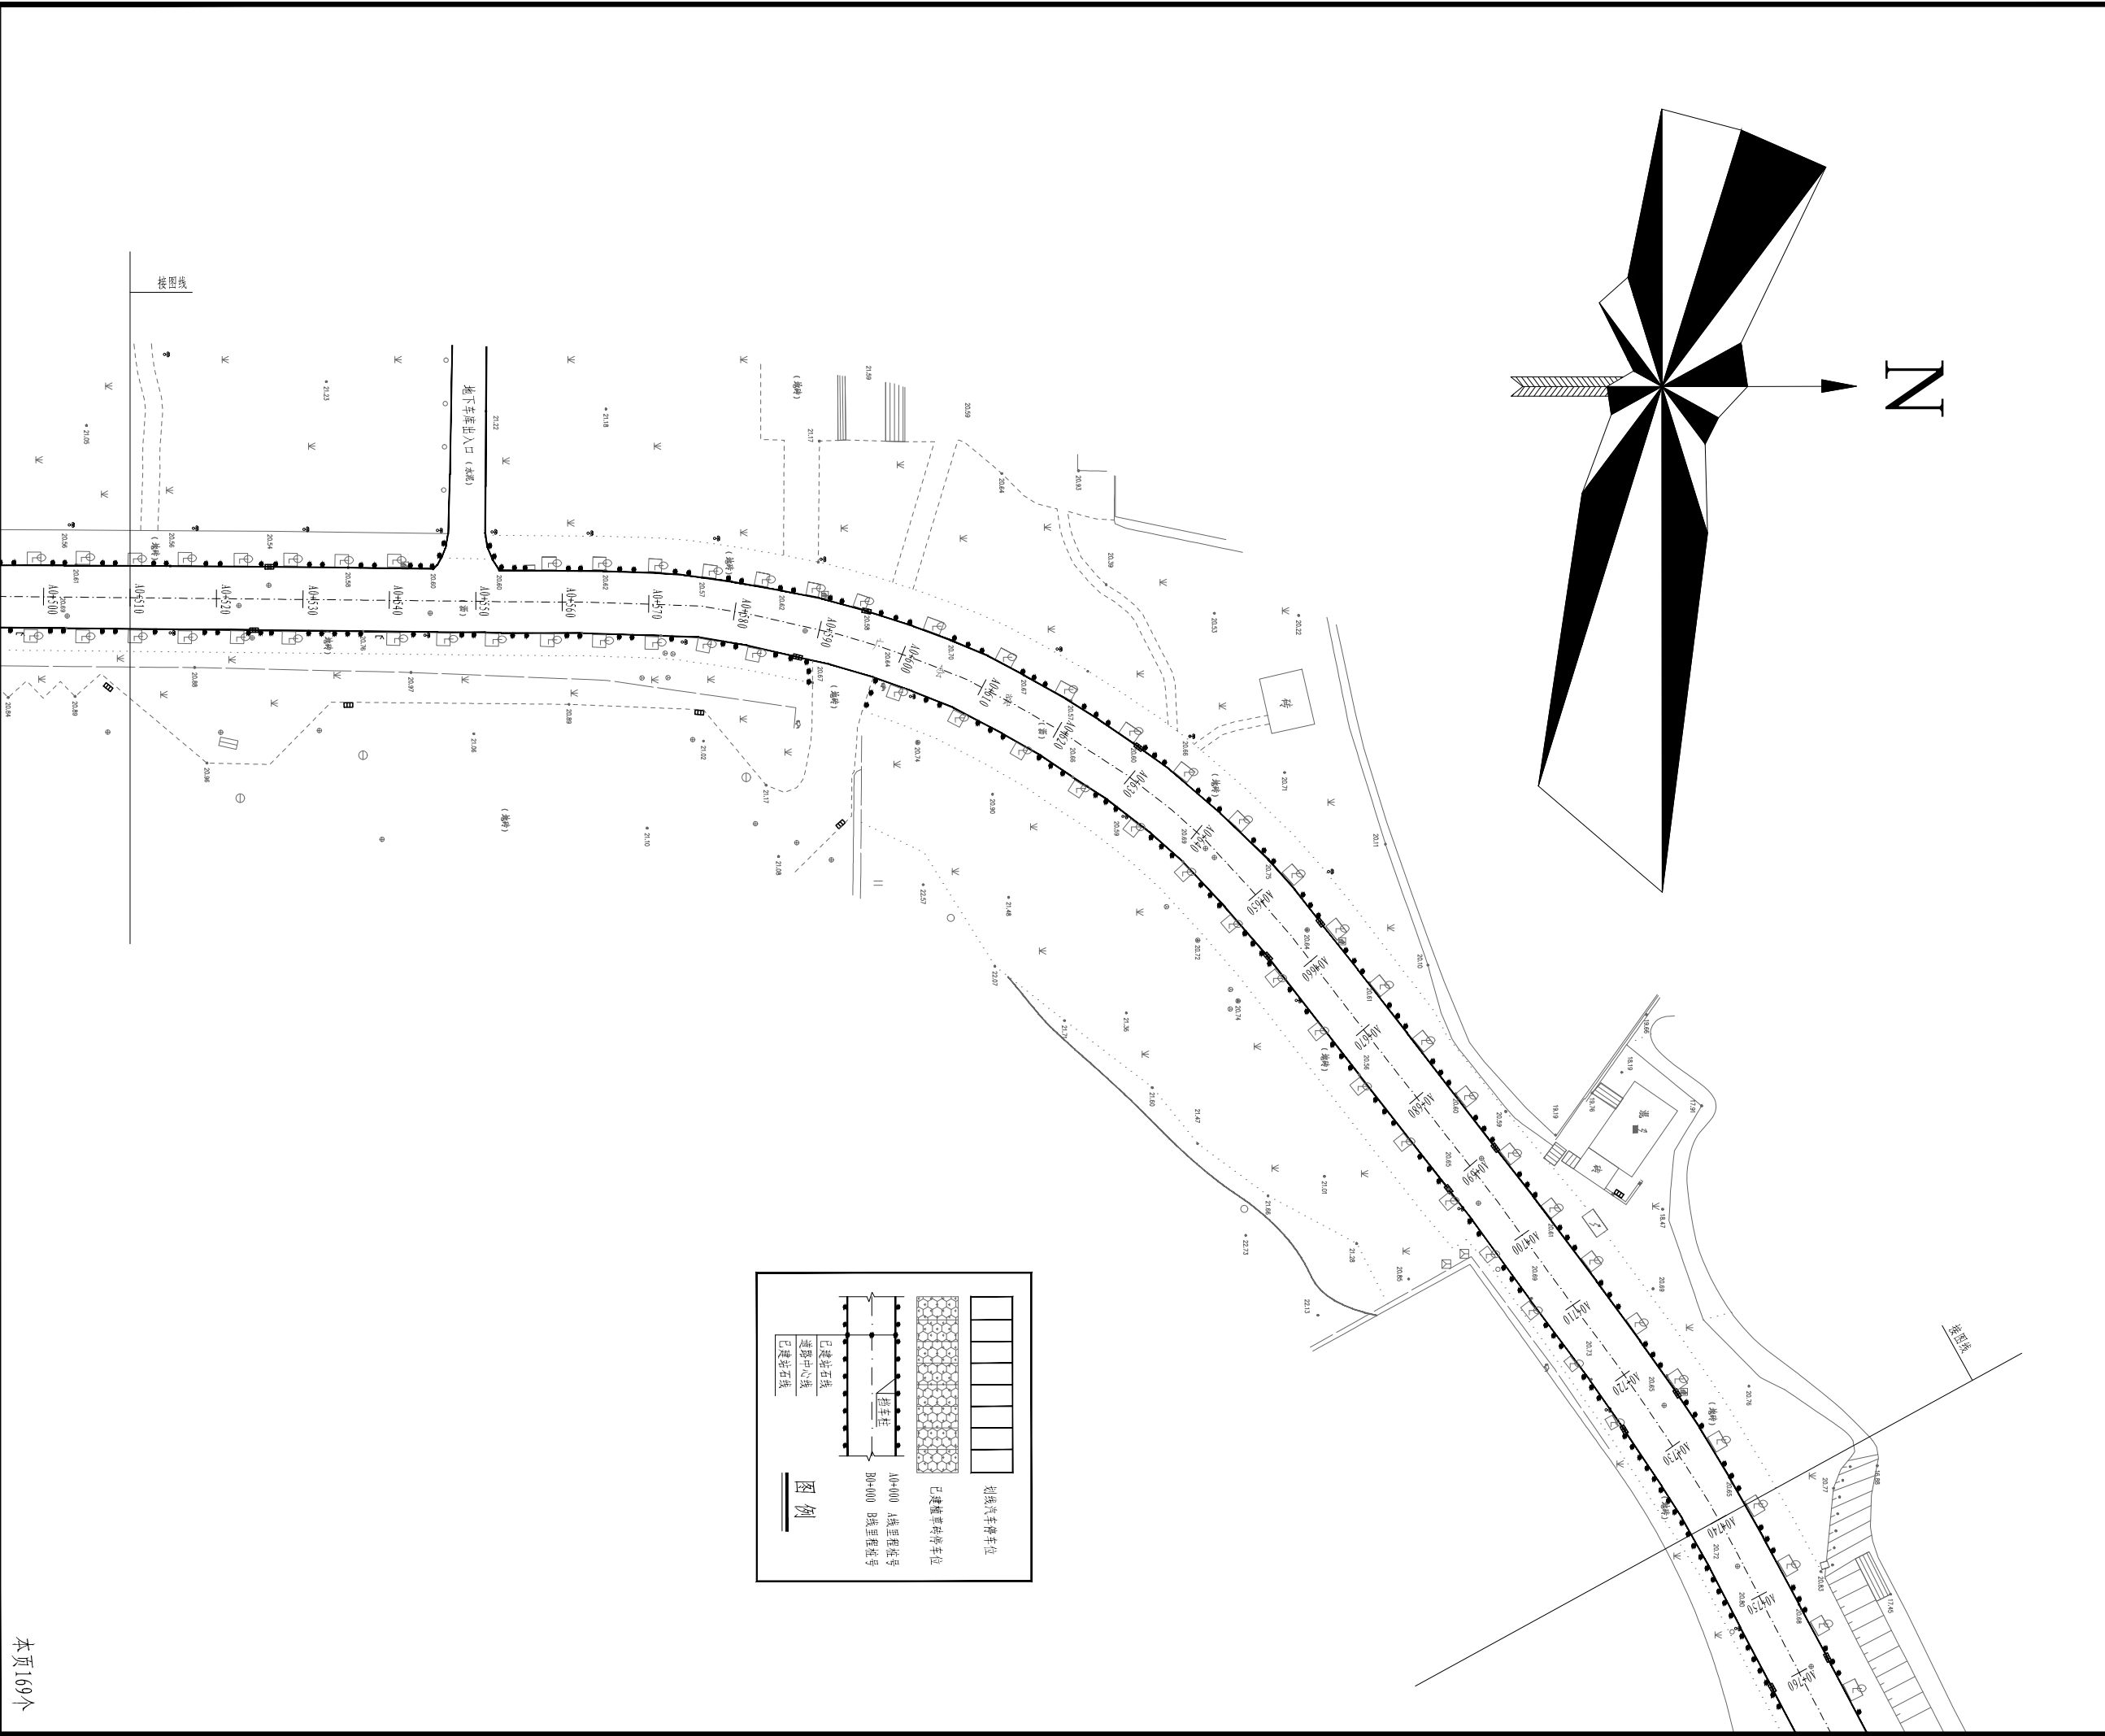

本页169个



湖北佳境建筑设计有限公司
 HUBEI JIAJING ARCHITECTURAL DESIGN CO., LTD
 设计证书甲级编号 A142008315
 No. A142008315 Class A of Architecture Design (PRC)

本图纸知识产权为本公司独家所有，未经本公司书面许可不得以任何方式进行修改、复制或租借。本图所示全部设计、概念及信息均用于指定项目，未经本公司书面许可不得他用。
 THIS DRAWING AS AN INSTRUMENT OF SERVICE IS AND REMAINS THE EXCLUSIVE PROPERTY OF OUR COMPANY, AND MAY NOT BE REPRODUCED, COPIED OR LOANED BY ANY MEANS WITHOUT WRITTEN PERMISSION FROM OUR COMPANY. ALL DESIGNS, CONCEPTS, AND OTHER INFORMATION SHOWN ON THIS DRAWING ARE ONLY FOR USE IN THIS SPECIFIC PROJECT AND SHALL NOT BE USED OTHERWISE WITHOUT WRITTEN PERMISSION FROM OUR COMPANY.

设计人员	姓名	签名
项目负责人	张亚华	
专业负责人		
审定人		
审核人	胡晓川	
校对		
设计人	胡双连	
制图人	胡双连	

建设单位
 黄石市城发停车管理有限公司

项目名称
 人民广场三馆一中心周边停车场改造项目

图纸名称
 平面设计图


设计号			
阶段	设施	专业	市政
日期	2021.10	图号	02-3
版本号	一版	页码	04

公司资质章

注册师执业章

二维码

专业	日期	专业	日期
建筑		暖通	
结构		电气	
给排水		其他	
专业	日期	专业	日期
建筑		暖通	
结构		电气	
给排水		其他	

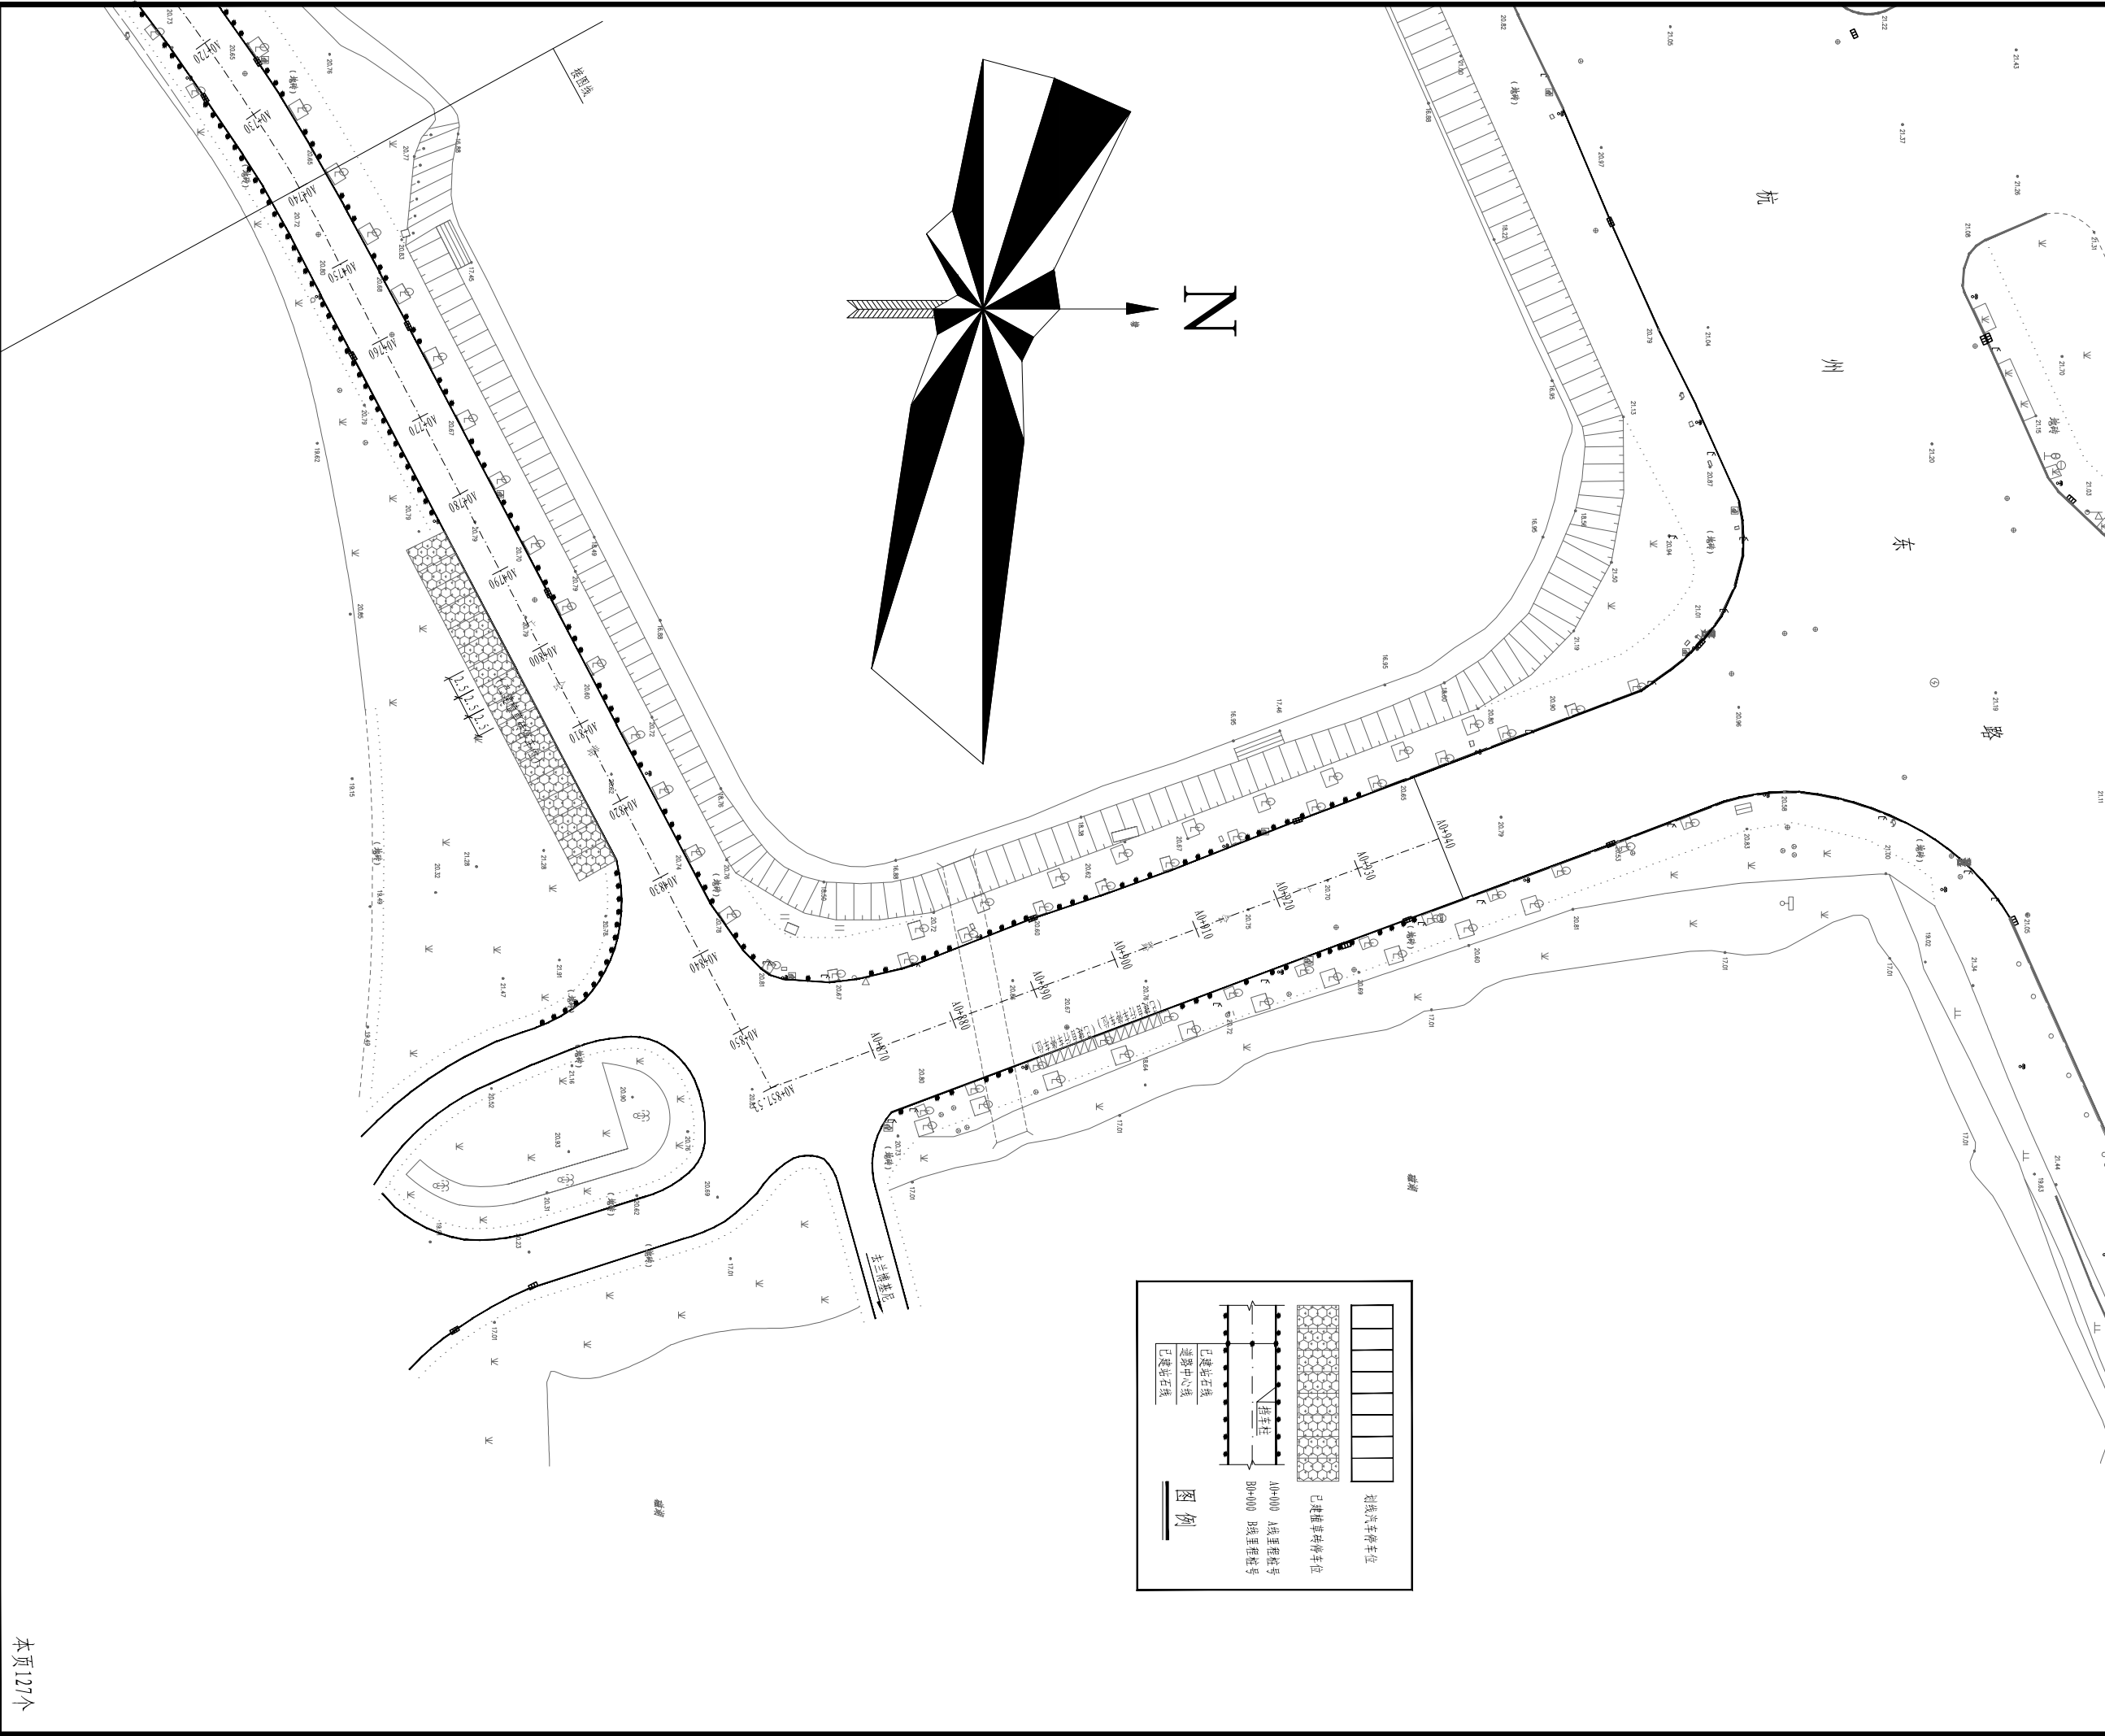

湖北佳境建筑设计有限公司
 HUBEI JIAJING ARCHITECTURAL DESIGN CO., LTD
 设计证书甲级编号 A142008315
 No. A142008315 Class A of Architecture Design (PRC)

本图纸知识产权为本公司独家所有，未经本公司书面许可不得以任何方式进行修改、复制或租借。本图所示全部设计、概念及信息均仅用于指定项目，未经本公司书面许可不得他用。
 THIS DRAWING AS AN INSTRUMENT OF SERVICE IS AND REMAINS THE EXCLUSIVE PROPERTY OF OUR COMPANY, AND MAY NOT BE REPRODUCED, COPIED OR LOANED BY ANY MEANS WITHOUT WRITTEN PERMISSION FROM OUR COMPANY. ALL DESIGNS, CONCEPTS, AND OTHER INFORMATION SHOWN ON THIS DRAWING ARE ONLY FOR USE IN THIS SPECIFIC PROJECT AND SHALL NOT BE USED OTHERWISE WITHOUT WRITTEN PERMISSION FROM OUR COMPANY.

设计人员	姓名	签名
项目负责人	张亚华	
专业负责人		
审定人		
审核人	胡晓川	
校对		
设计人	胡双连	
制图人	胡双连	

建设单位
 黄石市城发停车管理有限公司

项目名称
 人民广场三馆一中心周边停车场改造项目

图纸名称
 平面设计图


设计号	
阶段	设施
日期	2021.10
版本号	一版
专业	市政
图号	02-4
页码	05

公司资质章


注册师执业章

二维码


日期	
签名	
专业	暖通电气其他
日期	
签名	
专业	建筑结构给排水

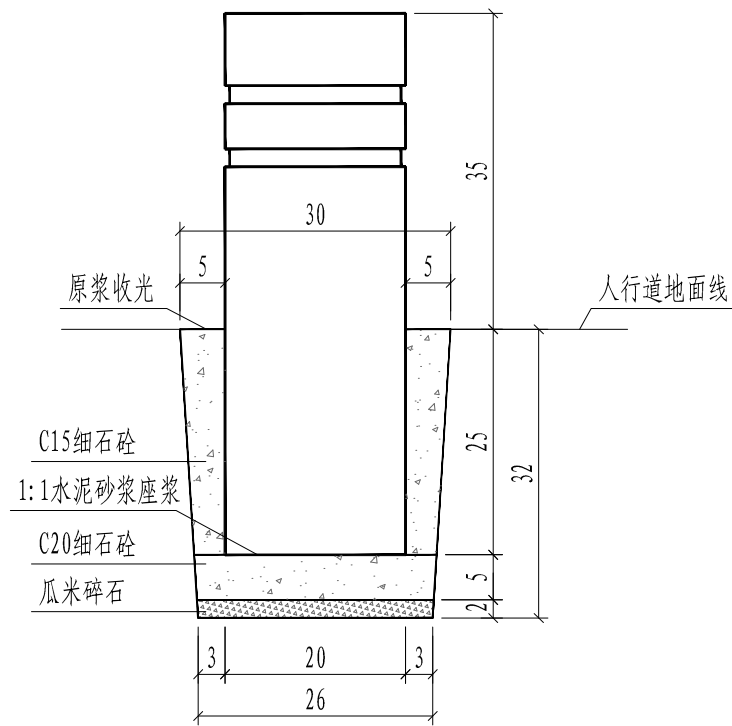

挡车柱基础大样

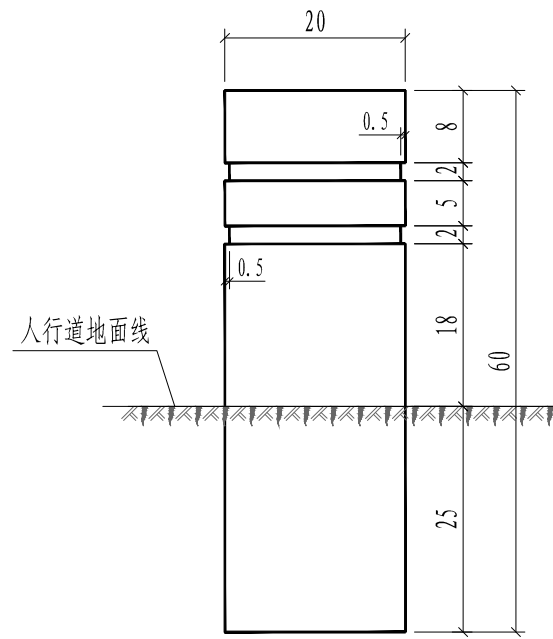

挡车柱尺寸大样

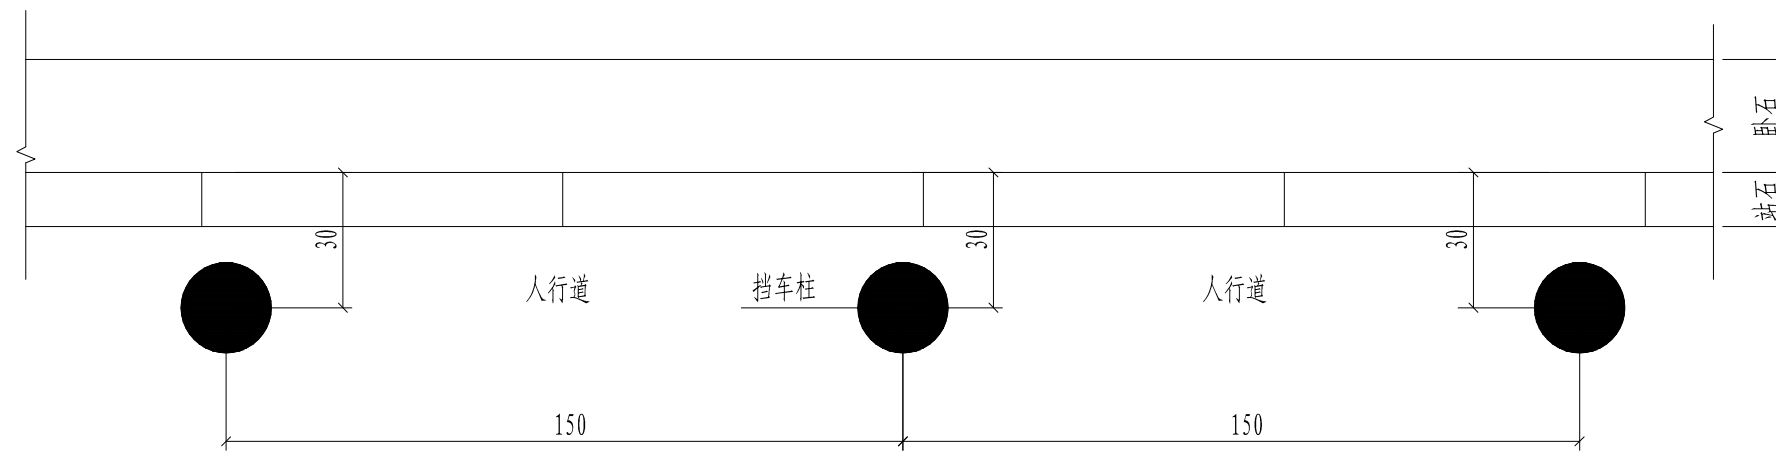

挡车柱平面布置图

说明:

- 1、尺寸单位: 均余以cm计。
- 2、挡车柱为直径20CM, 高60CM的圆柱体, 石材采用芝麻灰花岗岩。
- 3、挡车柱基础坑开挖前, 采用机械切割人行道已建地砖, 切割成直径30CM的圆形, 再采用人工开挖基础坑。
- 4、挡车柱基础及周边C15细石砼应严密捣实, 表面提浆收光。



湖北佳境建筑设计有限公司

HUBEI JIAJING ARCHITECTURAL DESIGN CO. LTD
设计证书甲级编号 A142008315
No. A142008315 Class A of Architecture Design (PRC)

本图纸知识产权为本公司独家所有, 未经本公司书面许可不得以任何方式进行修改、复制或租借。本图所示全部设计、概念及信息均仅用于指定项目, 未经本公司书面许可不得他用。

THIS DRAWING AS AN INSTRUMENT OF SERVICE IS AND REMAINS THE EXCLUSIVE PROPERTY OF OUR COMPANY. AND MAY NOT BE REPRODUCED, COPIED OR LOANED BY ANY MEANS WITHOUT WRITTEN PERMISSION FROM OUR COMPANY. ALL DESIGNS, CONCEPTS, AND OTHER INFORMATION SHOWN ON THIS DRAWING ARE ONLY FOR USE IN THIS SPECIFIC PROJECT AND SHALL NOT BE USED OTHERWISE WITHOUT WRITTEN PERMISSION FROM OUR COMPANY.

设计人员	姓名	签名
项目负责人	张亚华	张亚华
专业负责人		
审定人		
审核人	胡晓川	胡晓川
校对		
设计人	胡双连	胡双连
制图人	胡双连	胡双连

建设单位
黄石市城发停车管理有限公司

项目名称
人民广场三馆一中心周边停车场改造项目

图纸名称
挡车柱设计图

设计号			
阶段	设施	专业	市政
日期	2021.10	图号	03
版本号	一版	页码	07

日期	日期	日期	日期
签名	签名	签名	签名
专业	专业	专业	专业
暖通	暖通	暖通	暖通
电气	电气	电气	电气
其他	其他	其他	其他
专业	专业	专业	专业
建筑	建筑	建筑	建筑
结构	结构	结构	结构
给排水	给排水	给排水	给排水




湖北佳境建筑设计有限公司


HUBEI JIAJING ARCHITECTURAL DESIGN CO. LTD
 设计证书甲级编号 A142008315
 No. A142008315 Class A of Architecture Design (PRC)

本图纸知识产权为本公司独家所有，未经本公司书面许可不得以任何方式进行修改、复制或租借。本图所示全部设计、概念及信息均仅用于指定项目，未经本公司书面许可不得他用。

THIS DRAWING AS AN INSTRUMENT OF SERVICE IS AND REMAINS THE EXCLUSIVE PROPERTY OF OUR COMPANY. AND MAY NOT BE REPRODUCED, COPIED OR LOANED BY ANY MEANS WITHOUT WRITTEN PERMISSION FROM OUR COMPANY. ALL DESIGNS, CONCEPTS, AND OTHER INFORMATION SHOWN ON THIS DRAWING ARE ONLY FOR USE IN THIS SPECIFIC PROJECT AND SHALL NOT BE USED OTHERWISE WITHOUT WRITTEN PERMISSION FROM OUR COMPANY.

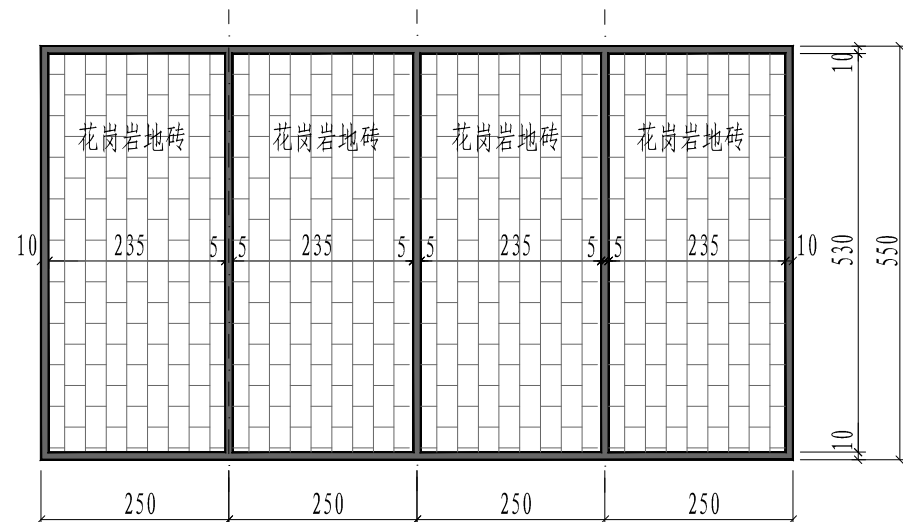

停车位划线尺寸图

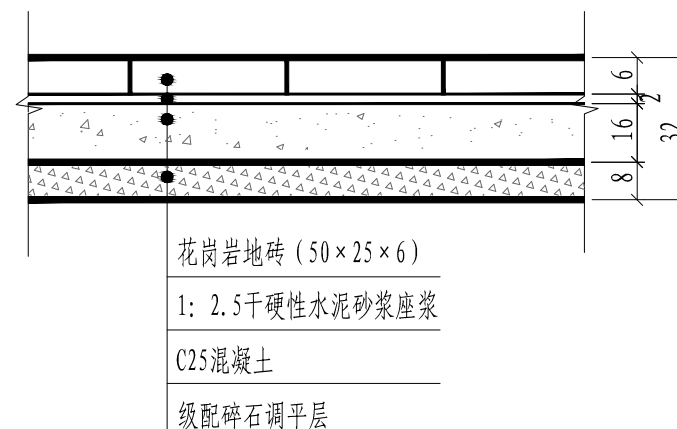

花岗岩地砖路面结构

用于B0+294.5处

主要工程数量表

项目名称	单位	数量	备注
挡车柱	个	807	直径20CM, 高60CM
停车位划线	M	267	线宽10CM, 厚1.5-1.8MM
级配碎石基础	M ²	49	厚6CM
C20砼基础	M ²	44	厚16CM
花岗岩	M ²	39	厚8CM
智能栅栏道闸	道	1	道闸长8.0米

说明:

- 1、本图尺寸单位以CM计。
- 2、汽车停车位划线道路专用热熔划线涂料，线宽10CM，线厚1.5—1.8MM。划线涂料完全冷却并干燥后方可停车。
- 3、B0+294.5处采用花岗岩路面结构，本处基槽开挖好后，应严密夯实后再施工基础部分。
- 4、花岗岩铺砌应注意砂浆饱满，板缝顺直，不得出现空鼓现象，花岗岩颜色同现场已建花岗岩，花岗岩厚度必须≥6CM。

设计人员	姓名	签名
项目负责人	张亚华	
专业负责人		
审定人		
审核人	胡晓川	
校对		
设计人	胡双连	
制图人	胡双连	

建设单位
黄石市城发停车管理有限公司

项目名称
人民广场三馆一中心周边停车场改造项目

图纸名称
停车位设计图及工程数量表

设计号			
阶段	设施	专业	市政
日期	2021.10	图号	04
版本号	一版	页码	08